


I PIĘTRO

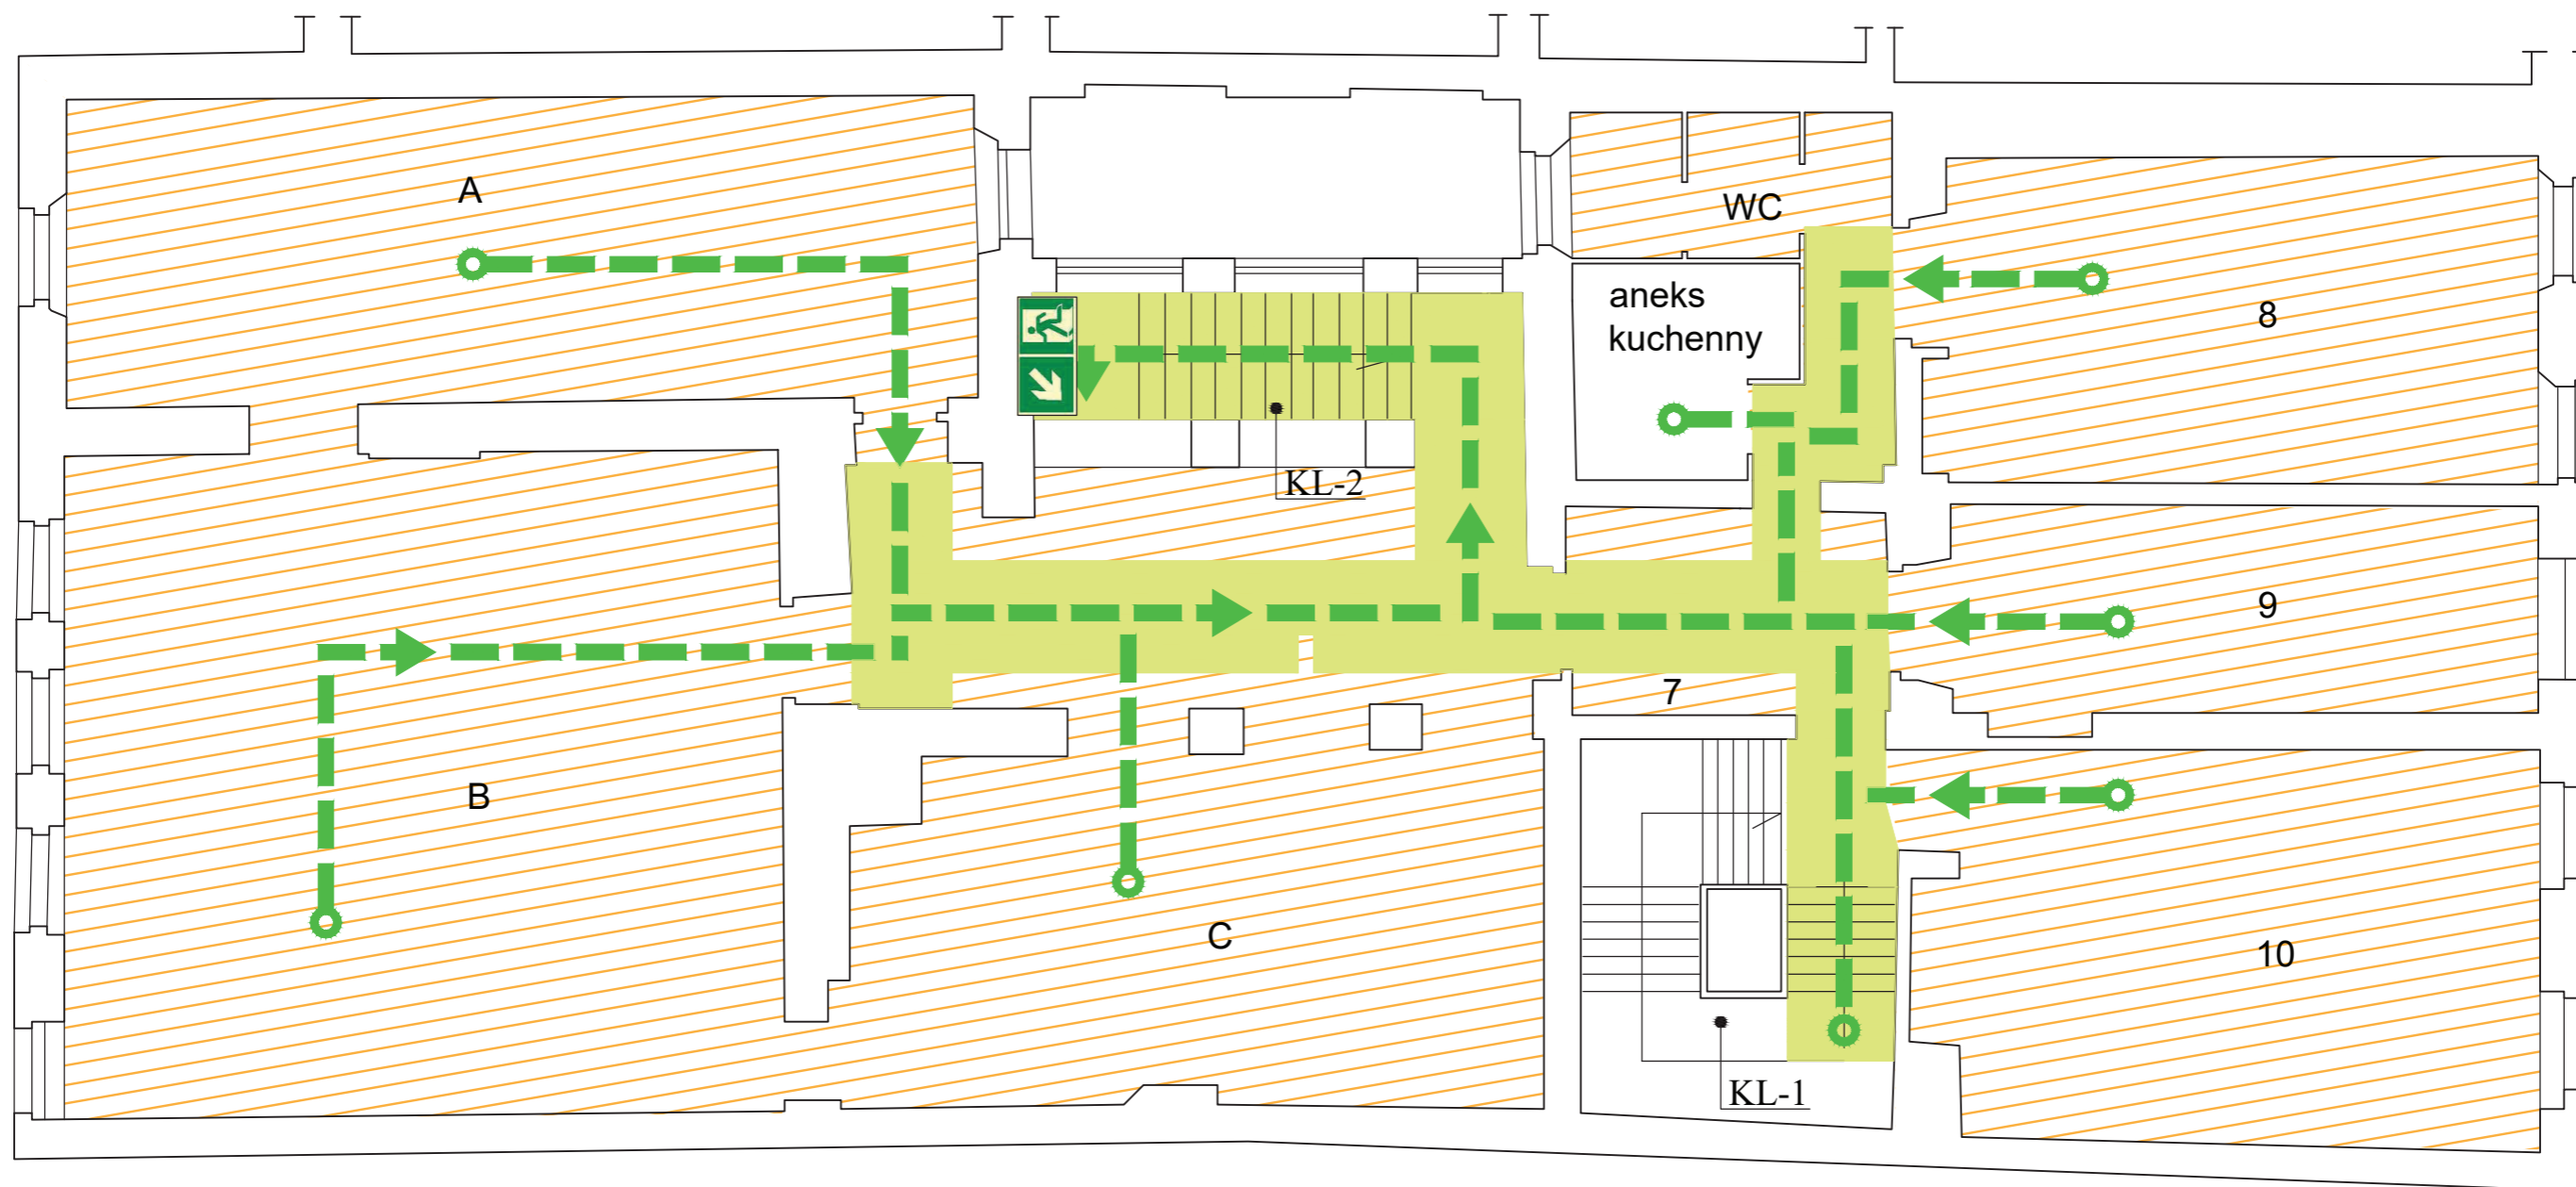

Opis pomieszczeń:

- 7 - przedpokój
- 8 - archiwum
- 9 - pok. kierownika
- 10 - pracownia etnograficzna
- A - sala wystaw czasowych
- B - sala wystaw czasowych
- C - sala wystaw czasowych

LEGENDA:



- wyjście ewakuacyjne




- droga ewakuacyjna

1, 2, 3, ...

- nr pomieszczeń



- pomieszczenia dostępne dla osób ze szczególnymi potrzebami

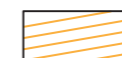

- pomieszczenia z ograniczonym dostępem dla osób ze szczególnymi potrzebami - wskazana pomoc opiekuna lub pracownika muzeum



- pomieszczenia z zakazem wstępu osobom postronnym