

BUDYNEK GŁÓWNY


Opis pomieszczeń:

- 27 - magazyn działu historycznego
- 30 - wejście na korytarz
- 31 - magazyn zbiorów
- 32 - magazyn zbiorów
- 35 - magazyn zbiorów
- 37 - magazyn zbiorów
- 38 - przejście z galerii na przewiązke
- 39 - magazyn zbiorów
- 41 - sala wystaw czasowych
- 42 - sala wystawy stałej
- 46 - sala wystawy stałej
- 47 - sala wystawy stałej
- 48 - sala wystawy stałej

BUDYNEK ADMINISTRACYJNY

Opis pomieszczeń:

- 100 - pracownia konserwacji
- 101 - pracownia konserwacji
- 102 - szatnia
- 103 - pracownia działu historycznego
- 104 - korytarz + holl
- 105 - podręczny mag. dz. historycznego
- 106 - przewiązka
- 107 - WC damski
- 108 - WC męski
- 109 - pracownia działu historycznego
- 110 - pracownia działu historycznego
- 111 - sala konferencyjna
- 112 - sala konferencyjna
- 113 - aneks kuchenny
- 114 - aneks kuchenny

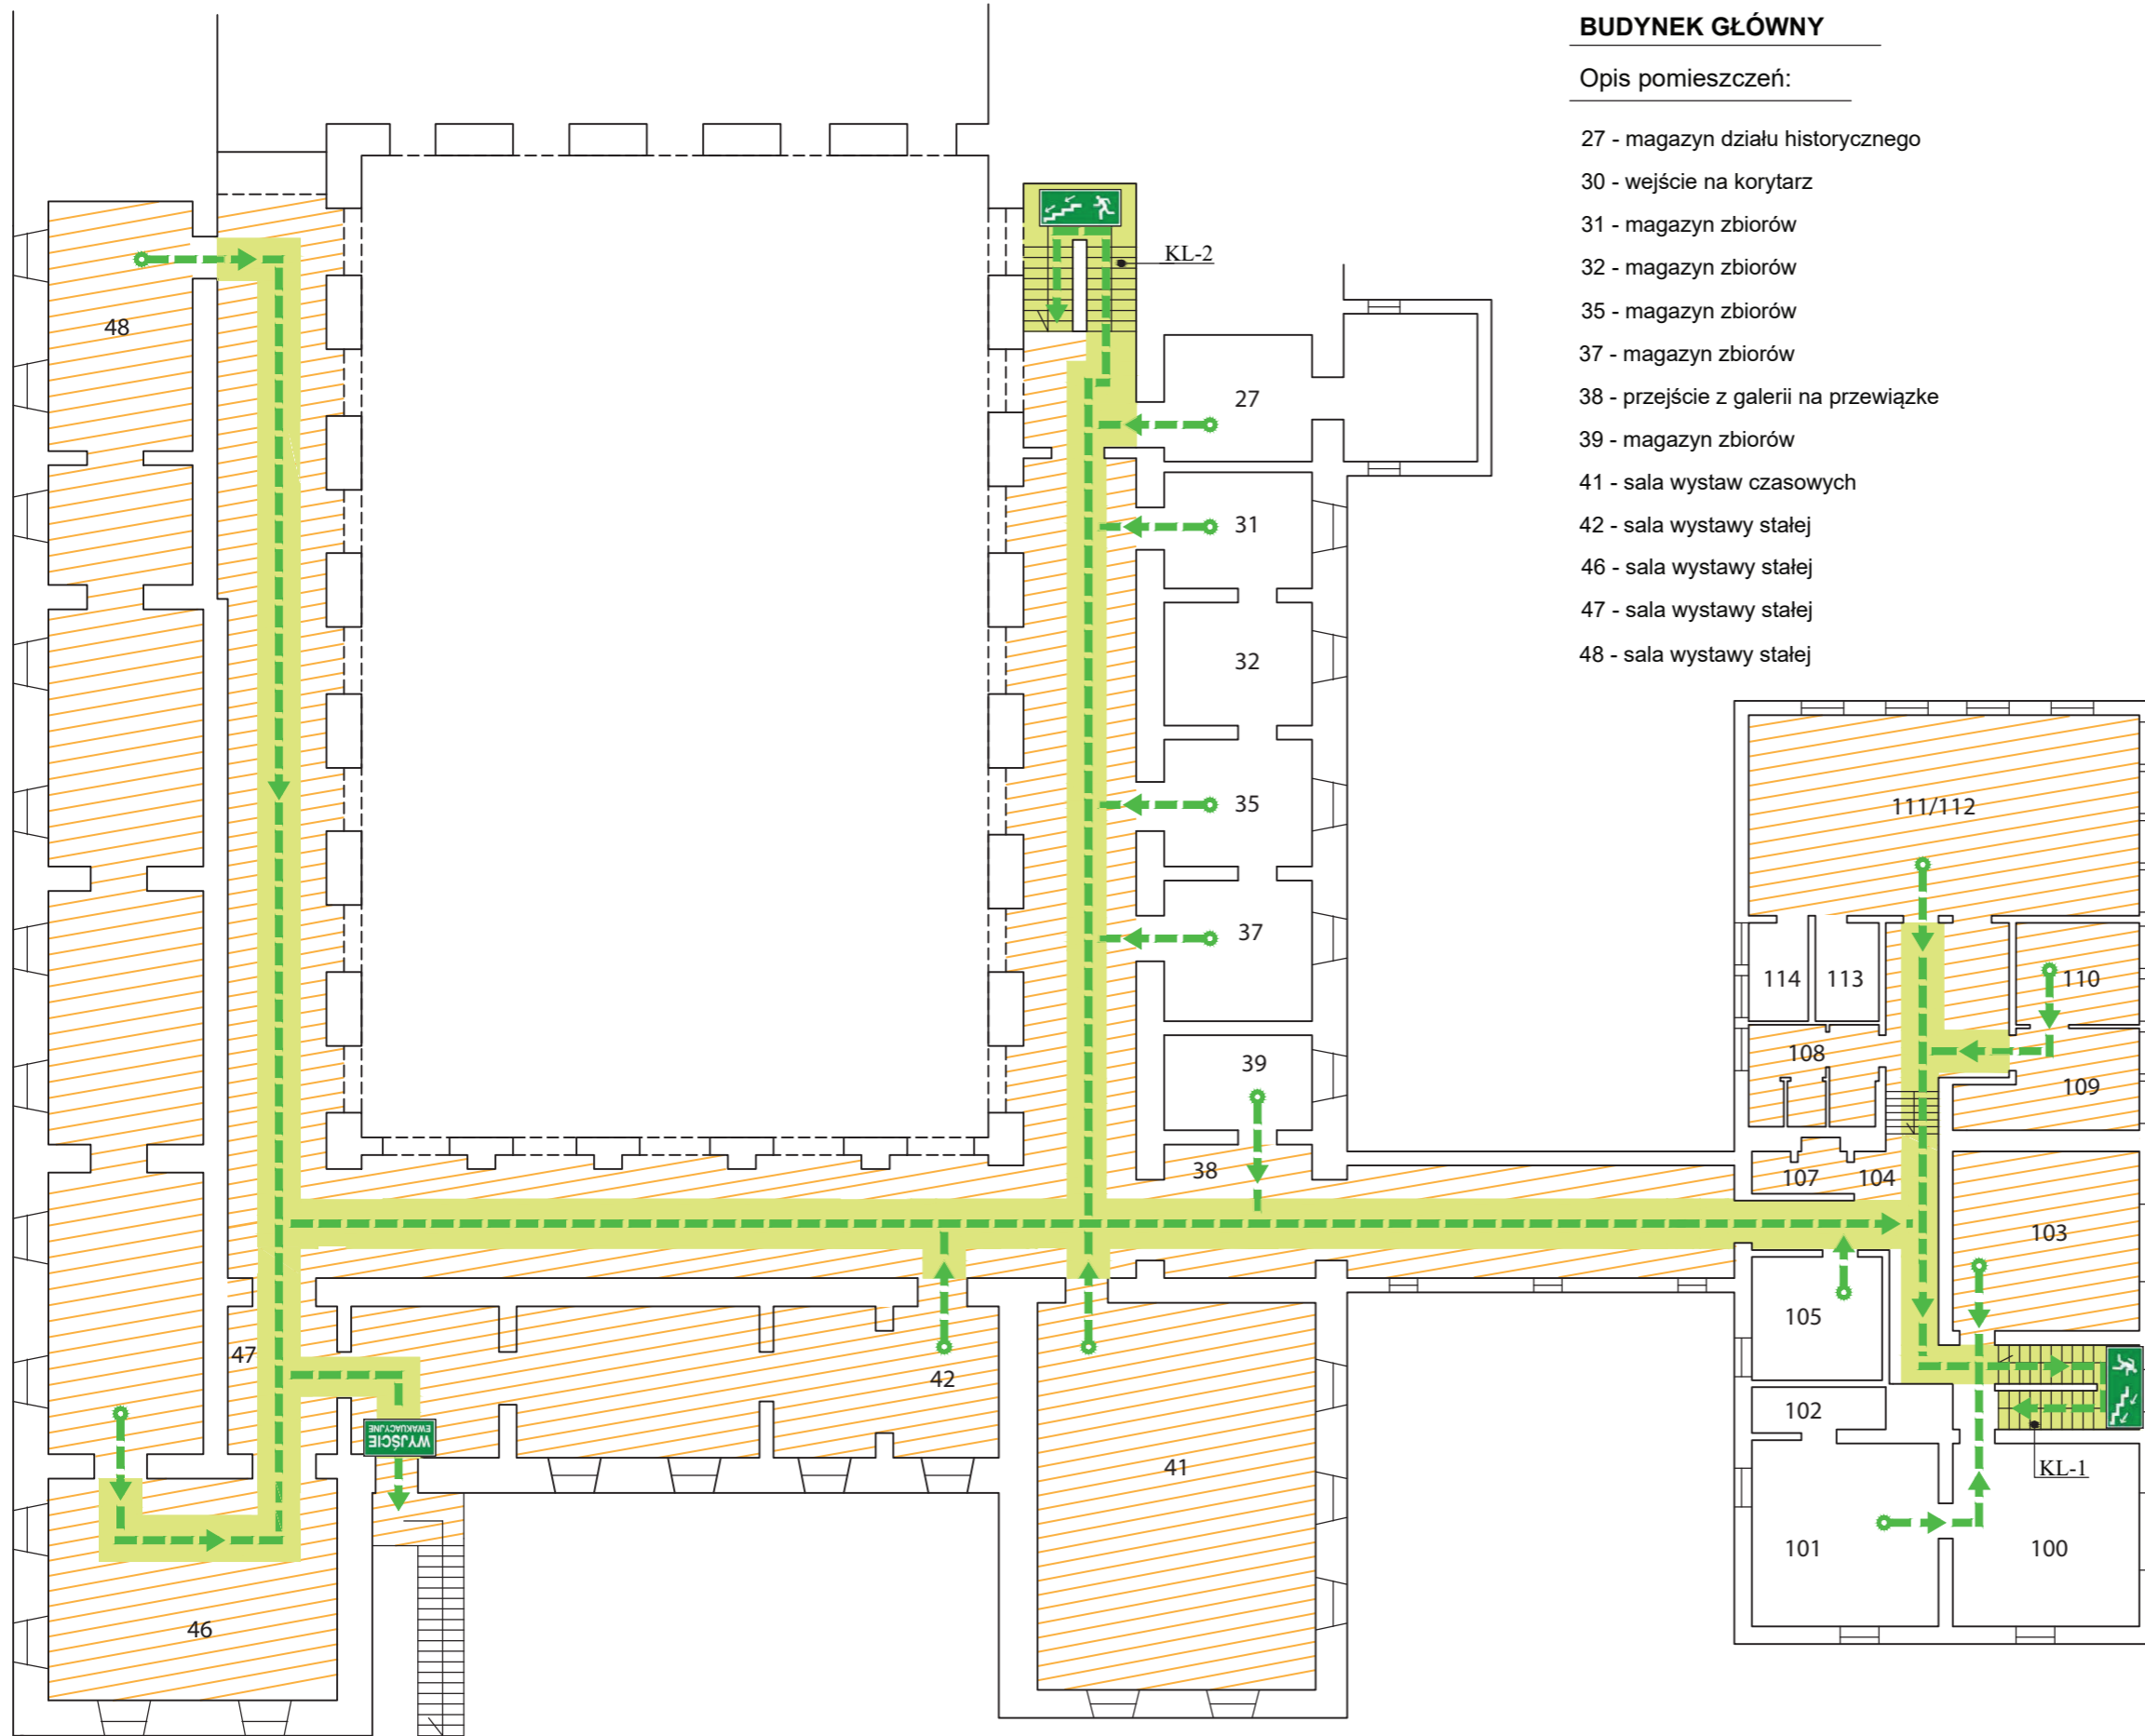

LEGENDA:

- wyjście ewakuacyjne
- kierunek do wyjścia drogi ewakuacyjnej schodami w dół
- droga ewakuacyjna
- 1, 2, 3, ... - nr pomieszczeń
- pomieszczenia dostępne dla osób ze szczególnymi potrzebami
- pomieszczenia z ograniczonym dostępem dla osób ze szczególnymi potrzebami - wskazana pomoc opiekuna lub pracownika muzeum
- pomieszczenia z zakazem wstępu osobom postronnym